
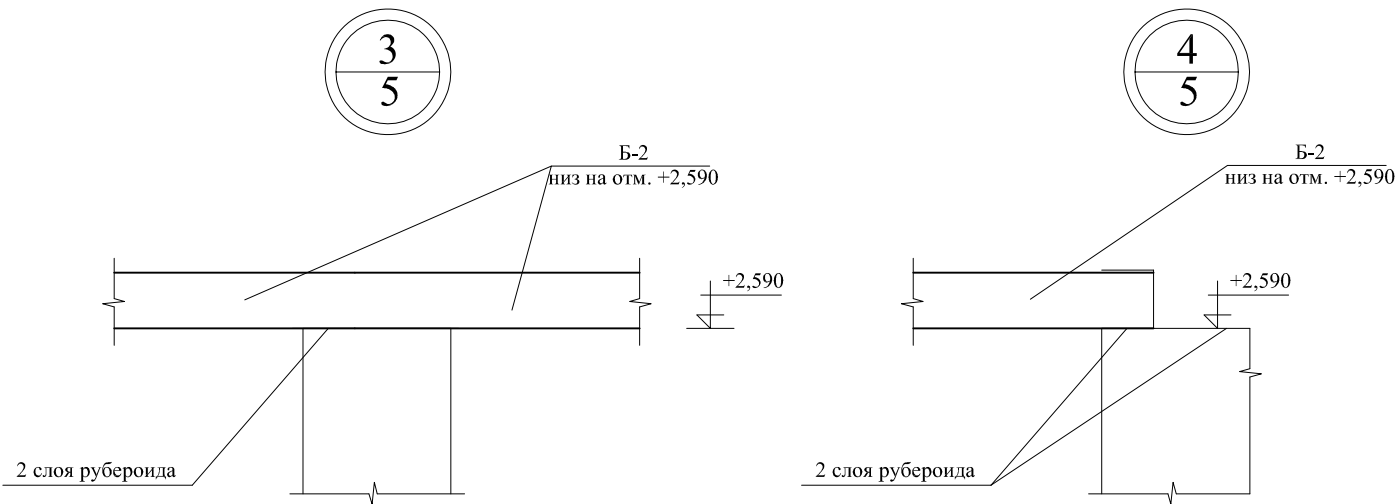


			СОГЛАСОВАНО:			СОГЛАСОВАНО:		
Инв. № подл.	Подпись и дата		Взам. инв. №					


Перекрытие на отм 2.820

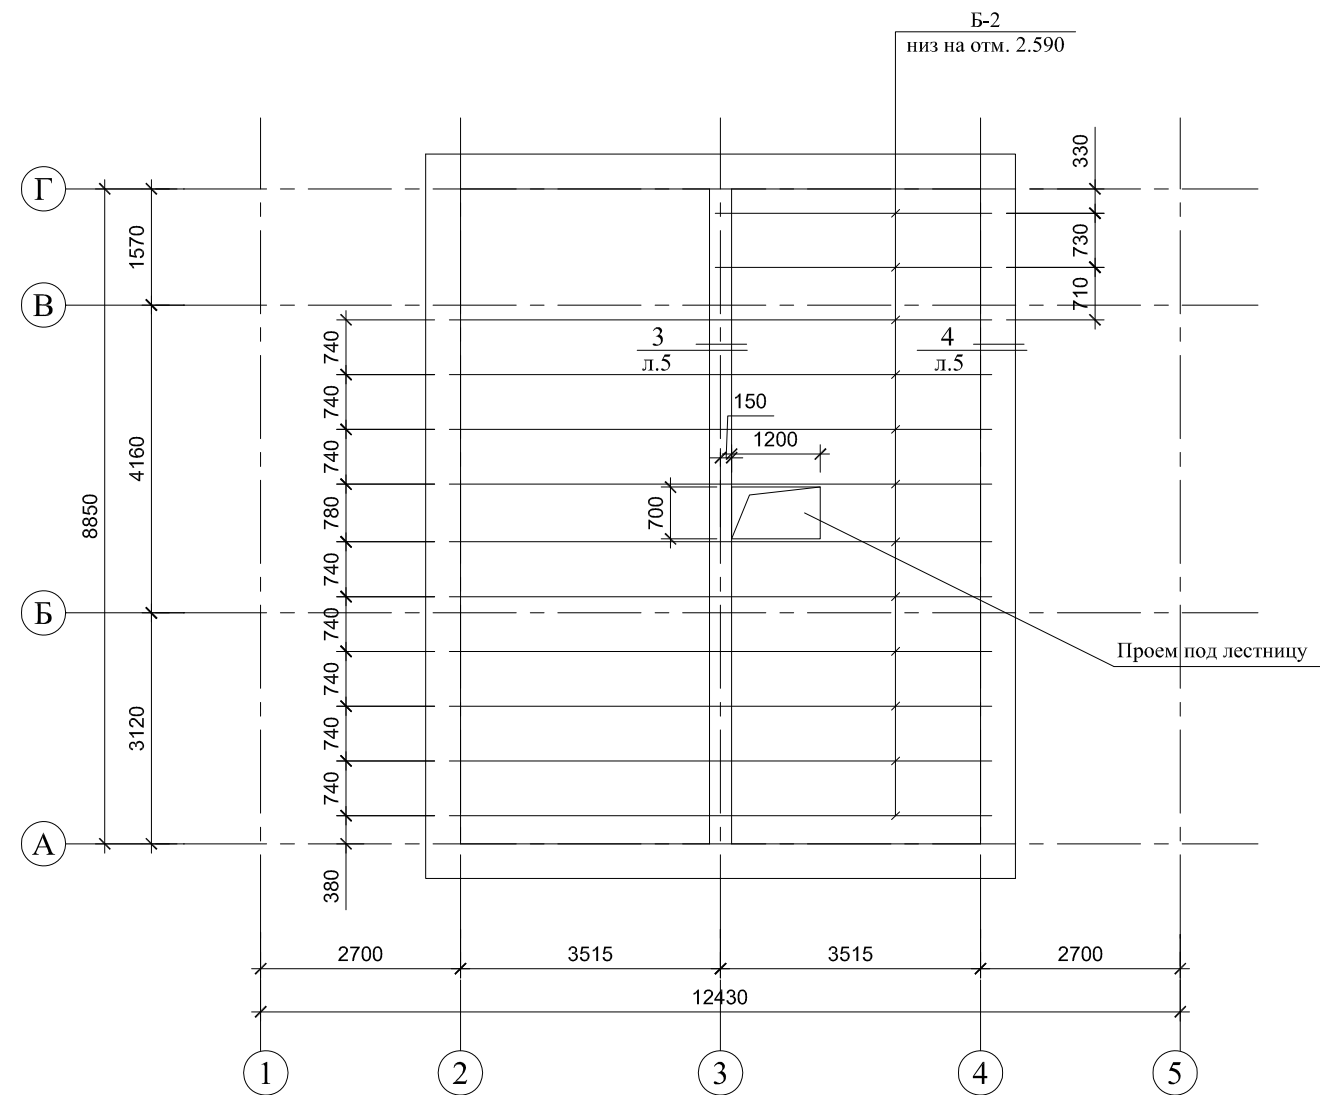

Спецификация деревянных элементов перекрытия на отм 2.820.

Марка	Обозначение	Наименование	пог.м.	Объем м3	Примечания объем + 20%
	ГОСТ 8486-86	Древесина хвойных пород первого сорта			
Б - 2		Балка деревянная			
		Брус сеч. 100 x 150	81,7	1,84	2,21
		Брус сеч. 50 x 150	4.5	0.04	0.05
		Доска t - 40 мм		0,12	0.14
Итого:				2.00	2.40

Схема устройства ступеней входа.

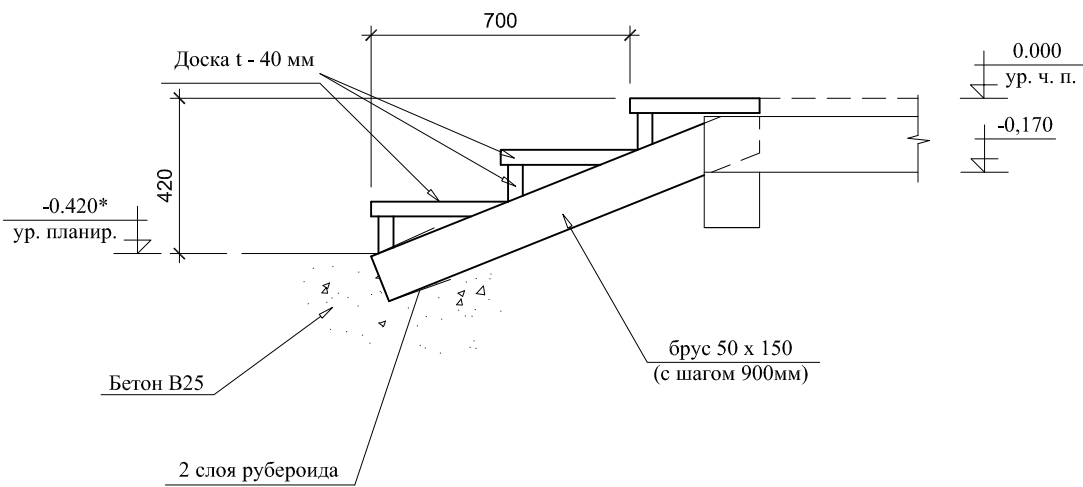

- 1 Общие указания смотри лист 1.
- 2 За относительную отметку 0.000 принята отметка чистого пола первого этажа здания.
- 3 Все деревянные детали, соприкасающиеся с бетонными, каменными и металлоконструкциями обернуть двумя слоями рубероида /гидроизоляционного материала/.

						Заказчик: -001-КР			
						Все права на коммерческое использование проекта принадлежат ООО "Архитектурная мастерская Сергея Кузьмина" (Группа К-2) www.k-2.ru, 127299 Москва, ул.Приорова 22, тел. +7-499-150-17-51			
Изм.	Кол.уч.	Лист	№ док.	Подпись	Дата	Типовой дом.	Стадия	Лист	Листов
ГАП	Кузьмин						РП	5	10
Инженер	Тарасов					Перекрытие на отм 2.820 Схема устройства ступеней входа.	ООО "Архитектурная мастерская Сергея Кузьмина"		