


СОГЛАСОВАНО:				
СОГЛАСОВАНО:				
Подпись и дата	Взам. инв. №			

Монтажная схема подстропильных конструкций покрытия.

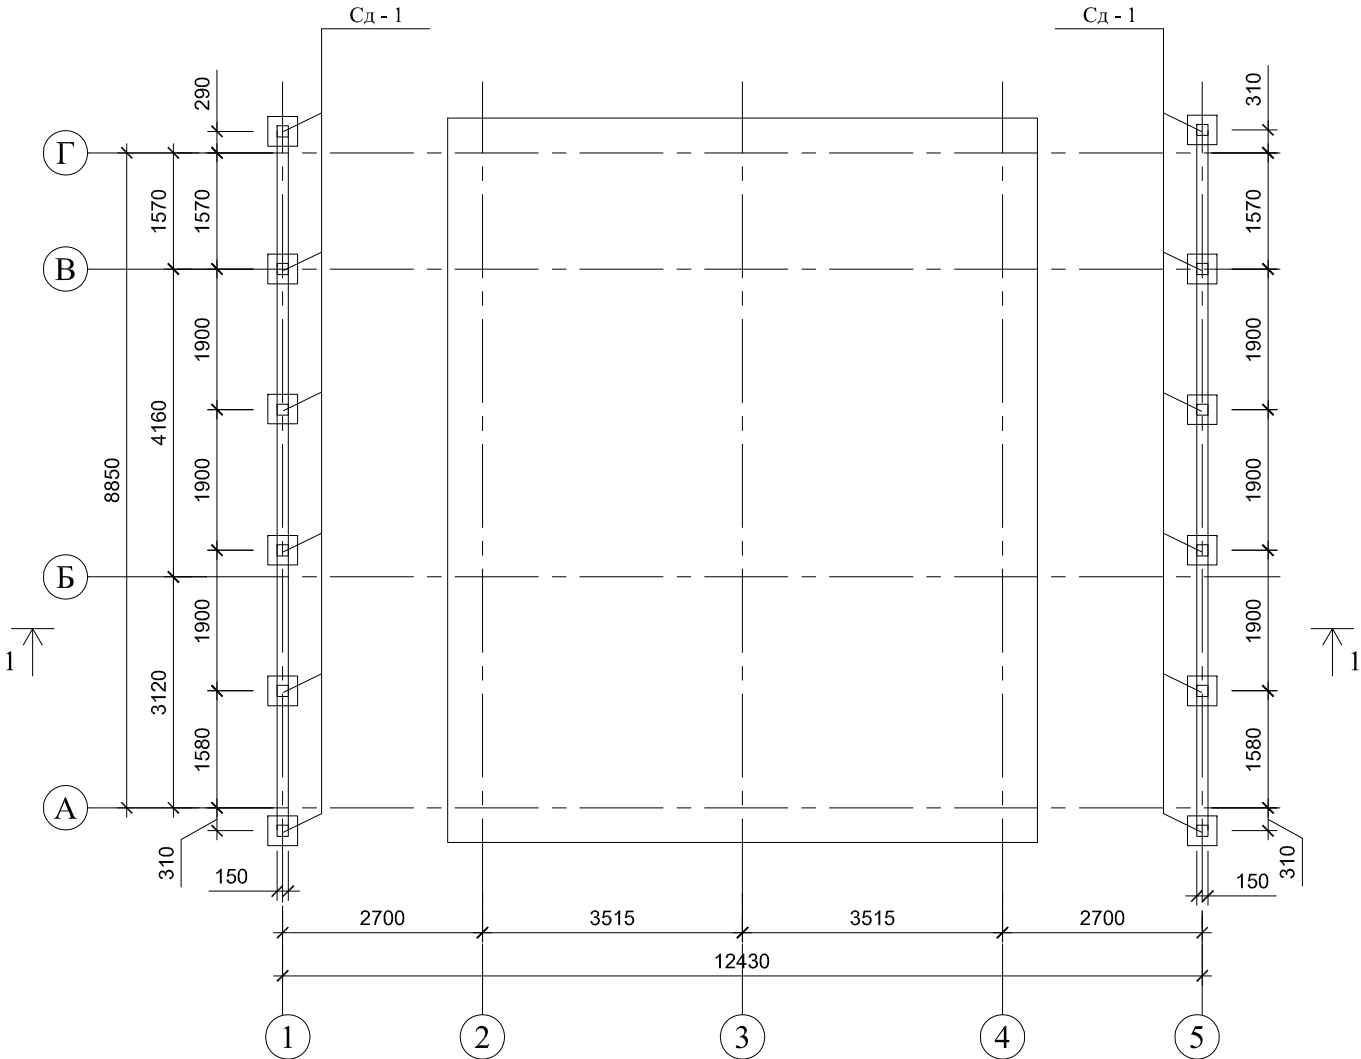

- 1 Общие указания смотри лист 1.
- 2 \* - размер уточнить по месту.
- 3 За относительную отметку 0.000 принята отметка чистого пола первого этажа здания.
- 4 Монтажную схему стропильных конструкций смотри лист 7.
- 5 Спецификацию деревянных стропильных и подстропильных элементов смотри лист 7.
- 6 Все деревянные детали, соприкасающиеся с бетонными, каменными и металлоконструкциями обернуть двумя слоями рубероида /гидроизоляционного материала/.

						Заказчик:	-001-КР					
						Все права на коммерческое использование проекта принадлежат ООО "Архитектурная мастерская Сергея Кузьмина" (Группа К-2) www.k-2.ru, 127299 Москва, ул.Приорова 22, тел. +7-499-150-17-51						
Изм.	Кол.уч.	Лист	№ док.	Подпись	Дата							
						Типовой дом.				Стадия	Лист	Листов
ГАП		Кузьмин								РП	6	10
Инженер		Тарасов										
						Монтажная схема подстропильных конструкций покрытия.				ООО "Архитектурная мастерская Сергея Кузьмина"		