


СОГЛАСОВАНО:				
СОГЛАСОВАНО:				
Подпись и дата		Взам. инв. №		

План перемычек 1-го этажа.

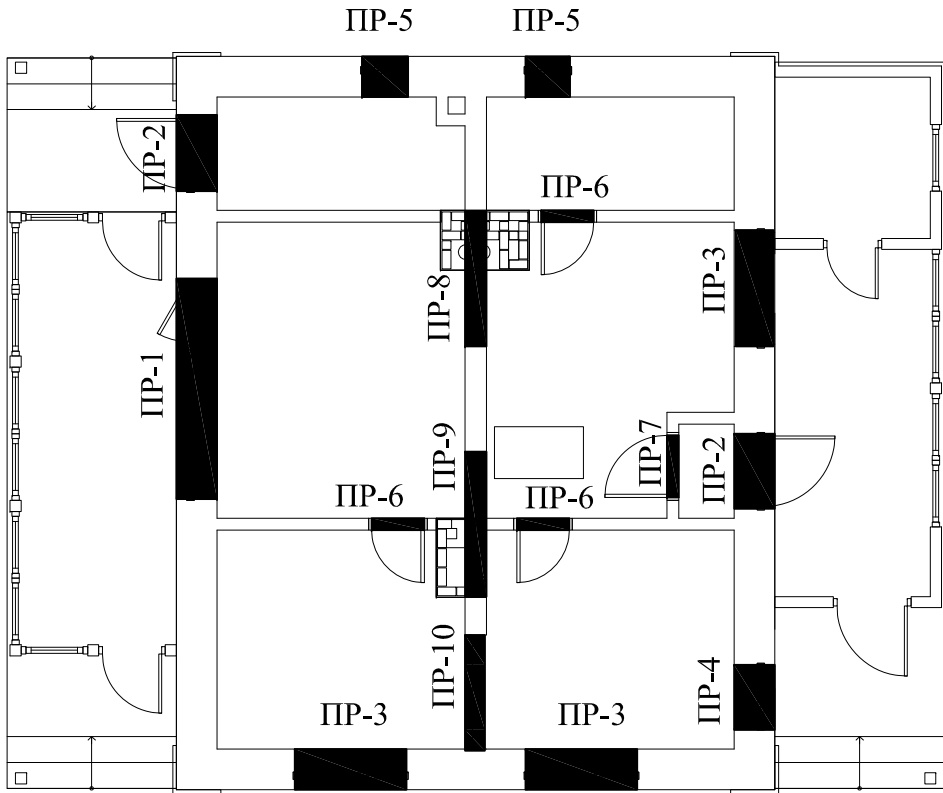

Спецификация перемычек.

Поз.	Обозначение	Наименование	Кол. шт.	Масса ед., кг.	Масса всех, кг.
	ГОСТ 948-84	ЗПБ 34-4	3	220.0	660.0
	ГОСТ 948-84	ЗПБ 25-8	4	162.0	648.0
	ГОСТ 948-84	ЗПБ 21-8	2	137.0	274.0
	ГОСТ 948-84	ЗПБ 18-8	9	119.0	1071.0
	ГОСТ 948-84	ЗПБ 13-37	19	85.0	1615.0

- 1 Общие указания смотри лист 1.
- 2 За относительную отметку 0.000 принята отметка чистого пола первого этажа здания.
- 3 Данный лист смотреть совместно с чертежами марки АР.

Ведомость перемычек 1-го этажа

Марка	Схема сечения	Марка	Схема сечения
ПР-1 1 шт.		ПР-6 3 шт.	
ПР-2 2 шт.		ПР-7 1 шт.	
ПР-3 3 шт.		ПР-8 1 шт.	
ПР-4 1 шт.		ПР-9 1 шт.	
ПР-5 2 шт.		ПР-10 1 шт.	

						Заказчик:  -001-КР			
						Все права на коммерческое использование проекта принадлежат ООО "Архитектурная мастерская Сергея Кузьмина" (Группа К-2) www.k-2.ru, 127299 Москва, ул.Приорова 22, тел. +7-499-150-17-51			
Изм.	Кол.уч.	Лист	№ док.	Подпись	Дата				
						Типовой дом.	Стадия	Лист	Листов
ГАП		Кузьмин					РП	10	10
Инженер		Тарасов							
						План перемычек 1-го этажа.	ООО "Архитектурная мастерская Сергея Кузьмина"		